


PROPOJENÍ SILNIC D35 A I/35 ROKYTNO - BÝŠŤ KOORDINAČNÍ SITUACE STAVBY 01 1:1000

DEMOLICE ČÁSTI SOUVISEJÍCÍ STAVBY
"MUK ROKYTNO" - VČ. REKULTIVACE A OBNOVY PŮVODNÍHO
NAPOJENÍ SIL. II/290

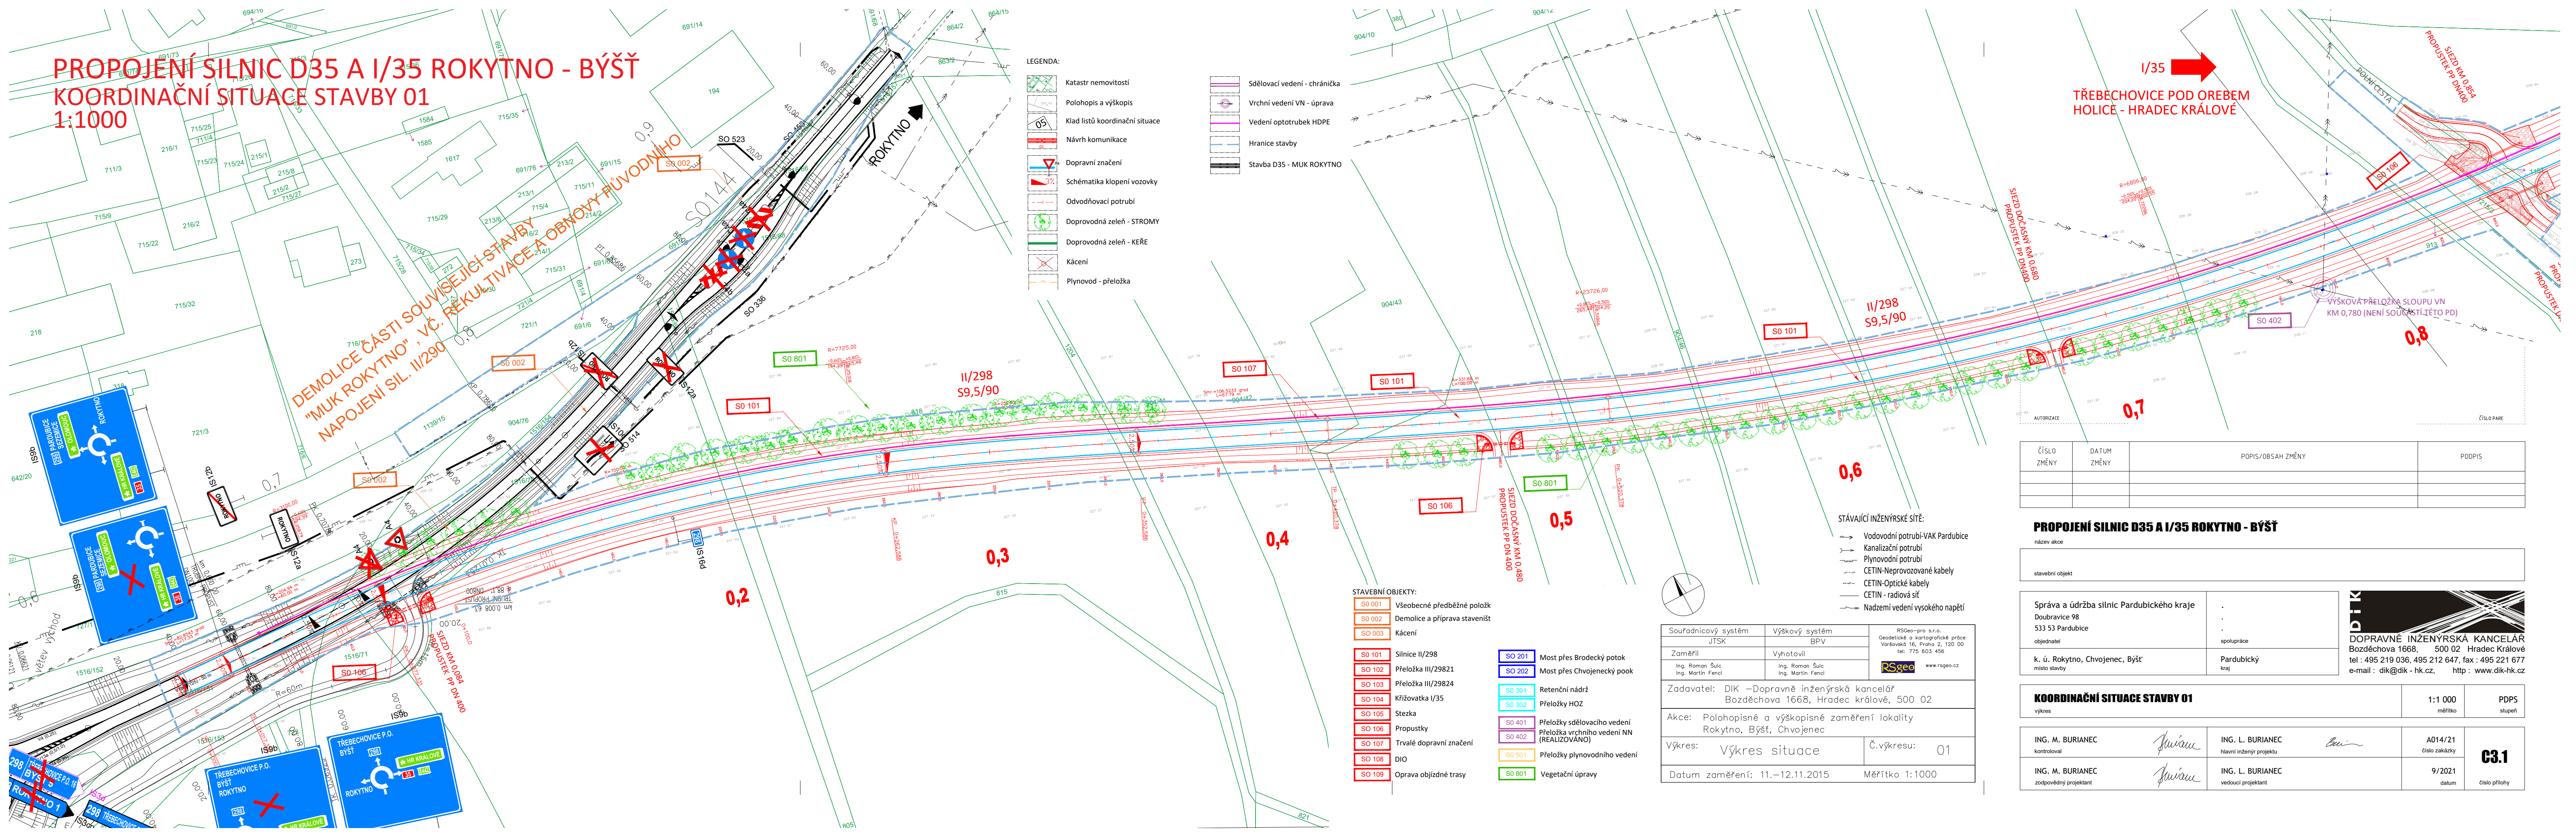

- LEGENDA:
- Katastr nemovitostí
 - Polohopis a výškopis
 - Klad listů koordináční situace
 - Návrh komunikace
 - Dopravní značení
 - Schématica klopení vozovky
 - Odvodňovací potrubí
 - Doprovodná zeleň - STROMY
 - Doprovodná zeleň - KEŘE
 - Kácení
 - Plynovod - přeložka

- Sdělovací vedení - chránička
- Vrchní vedení VN - úprava
- Vedení optovrubek HDPE
- Hranice stavby
- Stavba D35 - MUK ROKYTNO

- STAVEBNÍ OBJEKTY:
- SO 001 Všeobecné předběžné položky
 - SO 002 Demolice a příprava staveniště
 - SO 003 Kácení
 - SO 101 Silnice II/298
 - SO 102 Přeložka III/29821
 - SO 103 Přeložka III/29824
 - SO 104 Křižovatka I/35
 - SO 105 Stezka
 - SO 106 Propustky
 - SO 107 Trvalé dopravní značení
 - SO 108 DIO
 - SO 109 Oprava objízdné trasy
 - SO 201 Most přes Brodečský potok
 - SO 202 Most přes Chvojenický pook
 - SO 301 Retenční nádrž
 - SO 302 Přeložky HOZ
 - SO 401 Přeložky sdělovacího vedení
 - SO 402 Přeložka vrchního vedení NN (REALIZOVÁNO)
 - SO 501 Přeložky plynovodního vedení
 - SO 801 Vegetační úpravy

- STÁVAJÍCÍ INŽENÝRSKÉ SÍTĚ:
- Vodovodní potrubí-VAK Pardubice
 - Kanalizační potrubí
 - Plynovodní potrubí
 - CETIN-Neprovozované kabely
 - CETIN-Optické kabely
 - CETIN - radiová síť
 - Nadzemní vedení vysokého napětí

Souřadnicový systém JTSK	Výškový systém BPV	RSgeo-pro s.r.o. Geodetické a kartografické práce Vodňavská 16, Praha 2, 120 00 tel: 775 603 456 RSgeo www.rsgeo.cz
Zaměřil Ing. Roman Sulc Ing. Martin Fencel	Vyhotovil Ing. Roman Sulc Ing. Martin Fencel	
Zadavatel: DIK –Dopravné inženýrská kancelář Bozděchova 1668, Hradec králové, 500 02		
Akce: Polohopisné a výškopisné zaměření lokality Rokytno, Býšť, Chvojenec		
Výkres: Výkres situace	Č.výkresu: 01	
Datum zaměření: 11.–12.11.2015		Měřítko 1:1000

ČÍSLO ZMĚNY	DATUM ZMĚNY	POPIS/OBSAH ZMĚNY	PODPIS

PROPOJENÍ SILNIC D35 A I/35 ROKYTNO - BÝŠŤ

název akce

stavební objekt

Správa a údržba silnic Pardubického kraje Doubravice 98 533 53 Pardubice	objednatel	spolupráce
k. ú. Rokytno, Chvojenec, Býšť místo stavby	Pardubický kraj	

DIK
DOPRAVNÉ INŽENÝRSKÁ KANCELÁŘ
Bozděchova 1668, 500 02 Hradec Králové
tel : 495 219 036, 495 212 647, fax : 495 221 677
e-mail : dik@dik - hk.cz, http : www.dik-hk.cz

KOORDINAČNÍ SITUACE STAVBY 01		1:1 000	PDPS
výkres	měřítko		stupeň
ING. M. BURIANEC kontroloval		ING. L. BURIANEC hlavní inženýr projektu	A014/21 číslo zakázky
ING. M. BURIANEC zodpovědný projektant		ING. L. BURIANEC vedoucí projektant	9/2021 datum
			C3.1 číslo přílohy