



HRADEC KRÁLOVÉ

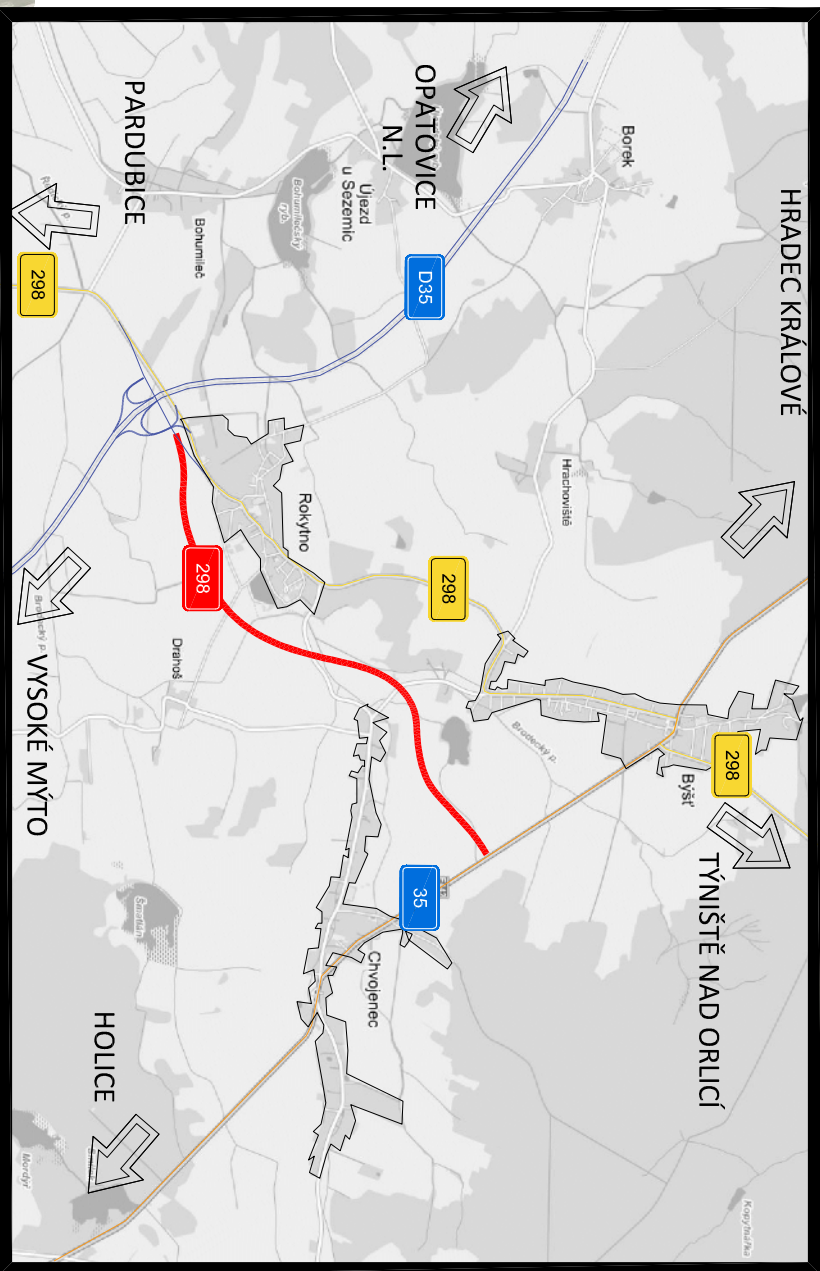

PROPOJENÍ SILNIC D35 A I/35 ROKYTNO - BÝŠŤ CELKOVÁ SITUACE 1:10 000

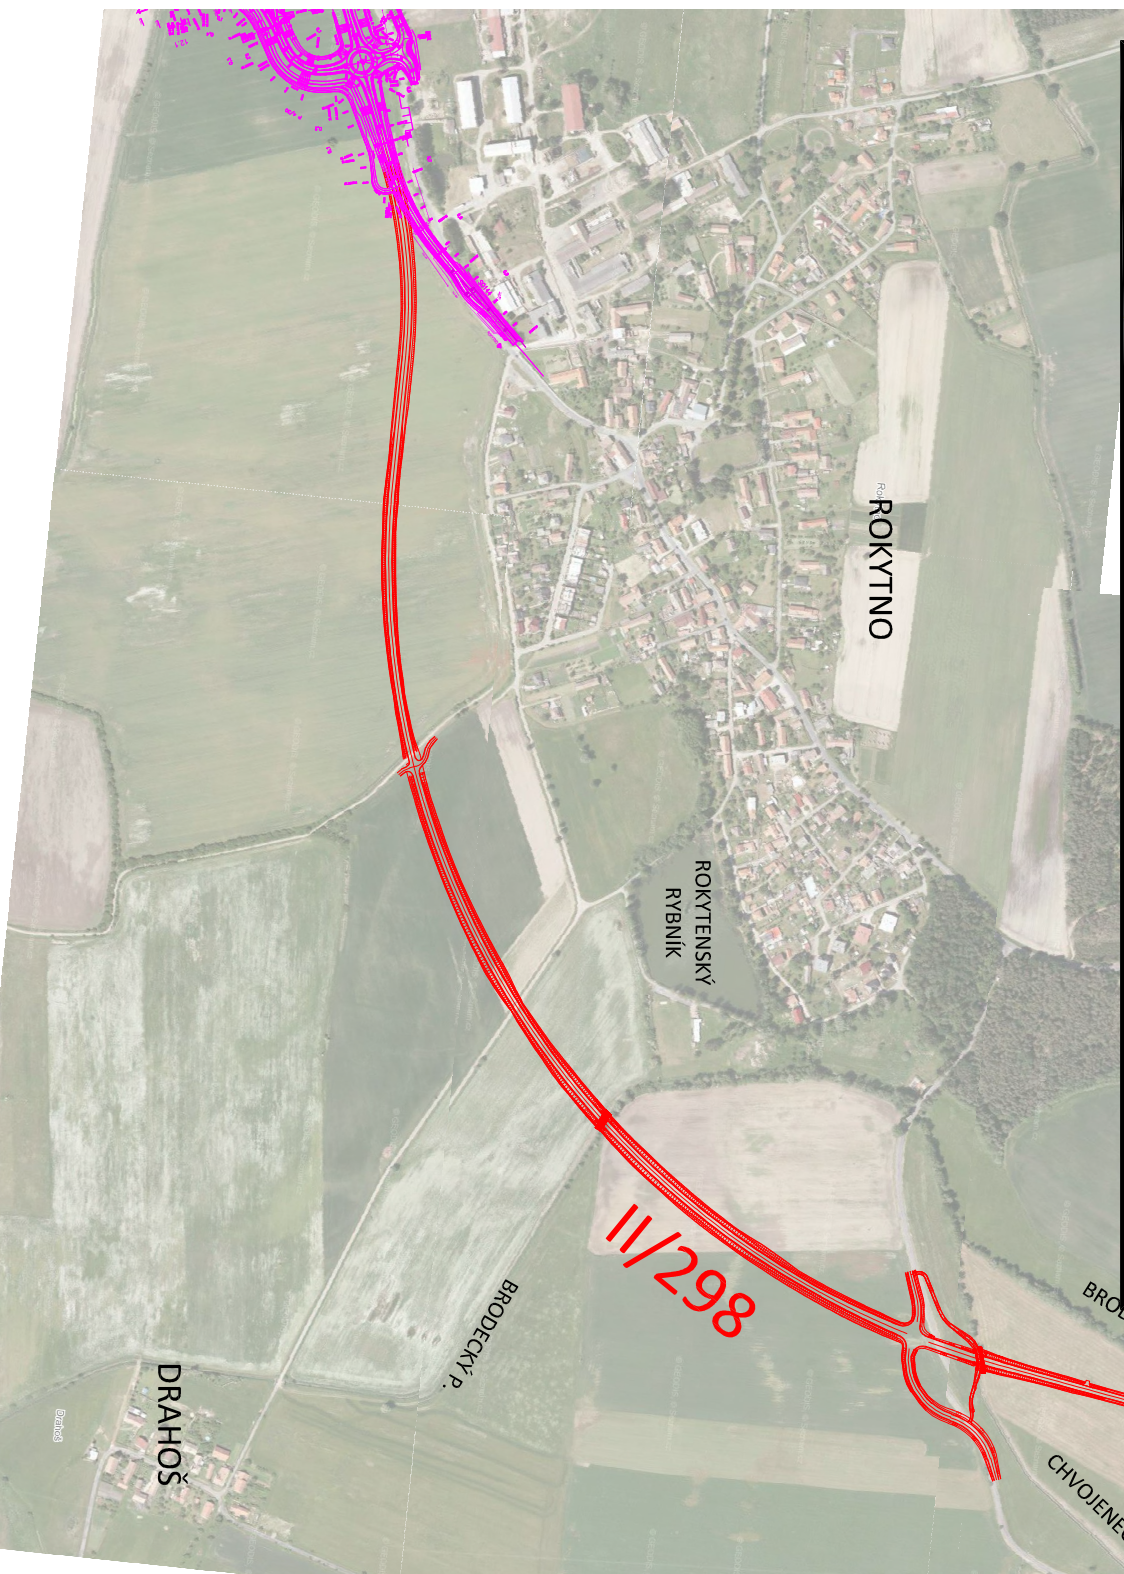

AUTORIZACE		ČÍSLO PÁRE	
ČÍSLO ZMĚNY	DATUM ZMĚNY	POPIS/OBSAH ZMĚNY	PODPIS

PROPOJENÍ SILNIC D35 A I/35 ROKYTNO - BÝŠŤ

název akce			
stavební objekt			

Správa a údržba silnic Pardubického kraje Doubřavice 98 533 53 Pardubice	· · · spolupráce
objednatel k. ú. Rokytno, Chvojenec, Býšť mlsto starý	Pardubický kraj

DOPRAVNĚ INŽENÝRSKÁ KANCELÁŘ
Bozděchova 1668, 500 02 Hradec Králové
tel : 495 219 036; 495 212 647; fax : 495 221 677
e-mail : dlk@dlk-hk.cz http : www.dlk-hk.cz

SITUAČNÍ VÝKRES ŠIRŠÍCH VZTAHŮ	1 : 10 000	PDPS
výkres	měřítko	stupeň

ING. M. BURIANEC kontroloval	<i>M. Buriánek</i>	ING. L. BURIANEC hlavní inženýr projektu	<i>L. Buriánek</i>	A014/21 číslo zakázky	9/2021 datum	číslo přílohy G1
ING. M. BURIANEC zodpovědný projektant	<i>M. Buriánek</i>	ING. L. BURIANEC vedoucí projektant	<i>L. Buriánek</i>			