PROPOJENÍ SILNIC D35 A I/35 ROKYTNO - BÝŠŤ
KATASTRÁLNÍ SITUAČNÍ VÝKRES
1:5000

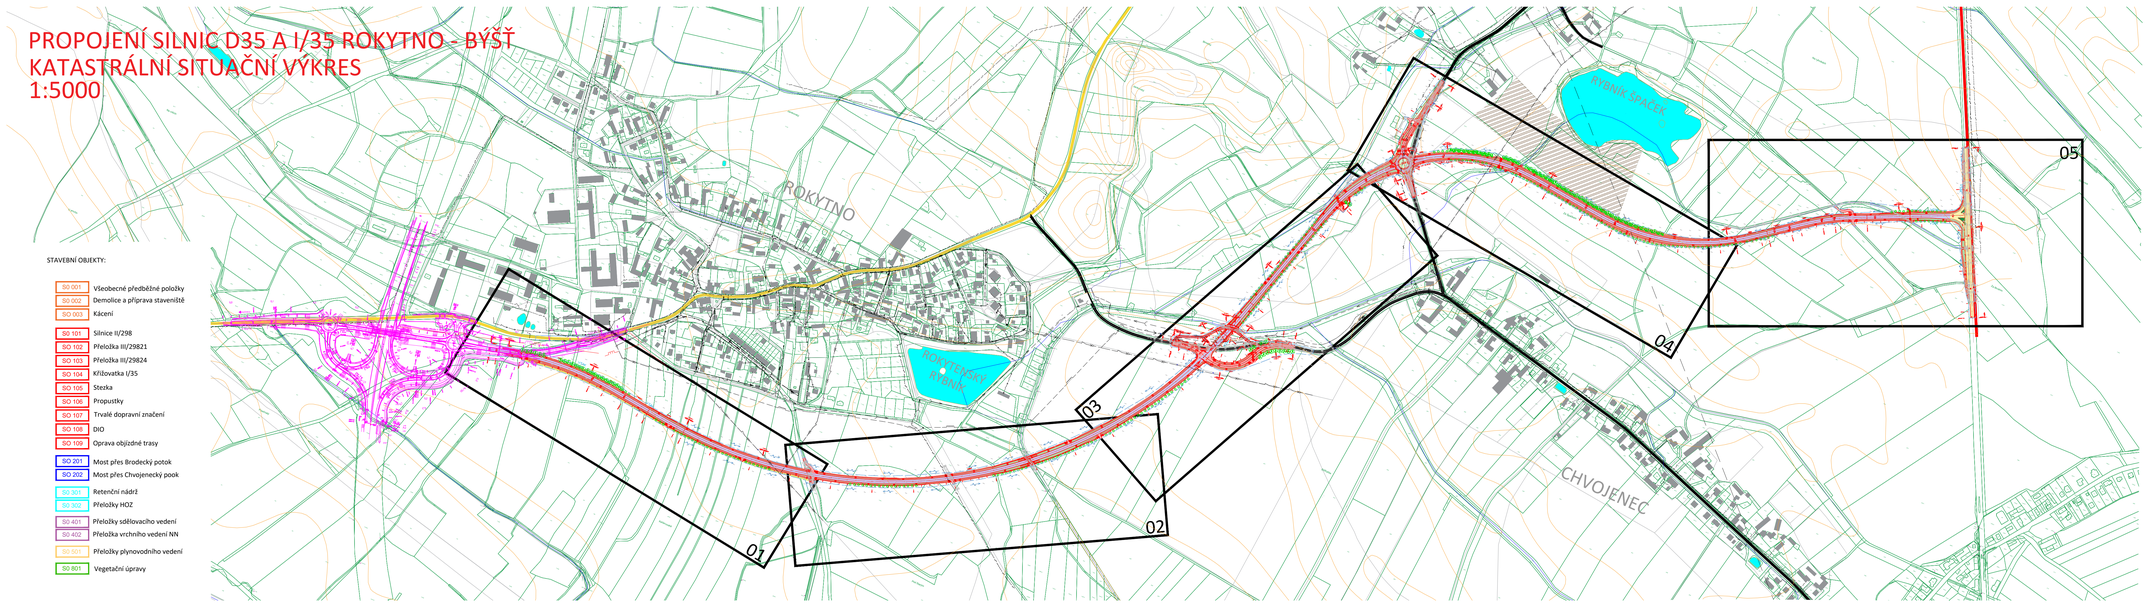

STAVEBNÍ OBJEKTY:

SO 001	Všeobecné předběžné položky
SO 002	Demolice a příprava staveniště
SO 003	Kácení
SO 101	Silnice II/298
SO 102	Přeložka III/29821
SO 103	Přeložka III/29824
SO 104	Křižovatka I/35
SO 105	Stezka
SO 106	Propustky
SO 107	Trvalé dopravní značení
SO 108	DIO
SO 109	Oprava objízdné trasy
SO 201	Most přes Brodecký potok
SO 202	Most přes Chvojenecký pook
SO 301	Retenční nádrž
SO 302	Přeložky HOZ
SO 401	Přeložky sdělovacího vedení
SO 402	Přeložka vrchního vedení NN
SO 501	Přeložky plynovodního vedení
SO 801	Vegetační úpravy

STÁVAJÍCÍ INŽENÝRSKÉ SÍTĚ:

- Vodovodní potrubí-VAK Pardubice
- Kanalizační potrubí
- Plynovodní potrubí
- CETIN-Neprovozované kabely
- CETIN-Optické kabely
- CETIN - radiová síť
- Nadzemí vedení vysokého napětí

LEGENDA:

- Katastr nemovitostí
- Polohopis
- Výškopis - vrstevnice
- Klad listů koordinační situace
- Návrh komunikace
- Nová výsadba
- Hranice katastrálního území
- Koordinované stavby
- Schema odvodnění
- Odvodňovací potrubí
- Obora

AUTORIZACE

ČÍSLO PARE

ČÍSLO ZMĚNY	DATUM ZMĚNY	POPIS/OBSAH ZMĚNY	PODPIS

PROPOJENÍ SILNIC D35 A I/35 ROKYTNO - BÝŠŤ

název akce

stavební objekt

Správa a údržba silnic Pardubického kraje
Doubravice 98
533 53 Pardubice
objednatel

.
.
.
spolupráce

k. ú. Rokytno, Chvojenec, Býšť
místo stavby

Pardubický
kraj

DOPRAVNÉ INŽENÝRSKÁ KANCELÁŘ
Bozděchova 1668, 500 02 Hradec Králové
tel : 495 219 036, 495 212 647, fax : 495 221 677
e-mail : dik@dik - hk.cz, http : www.dik-hk.cz

KATASTRÁLNÍ SITUAČNÍ VÝKRES
výkres

1: 5 000
měřítko

PDPS
stupeň

ING. M. BURIANEC kontrolovaí	ING. L. BURIANEC hlavní inženýr projektu	A014/21 číslo zakázky	C2
ING. M. BURIANEC zodpovědný projektant	ING. L. BURIANEC vedoucí projektant	9/2021 datum	číslo přílohy