
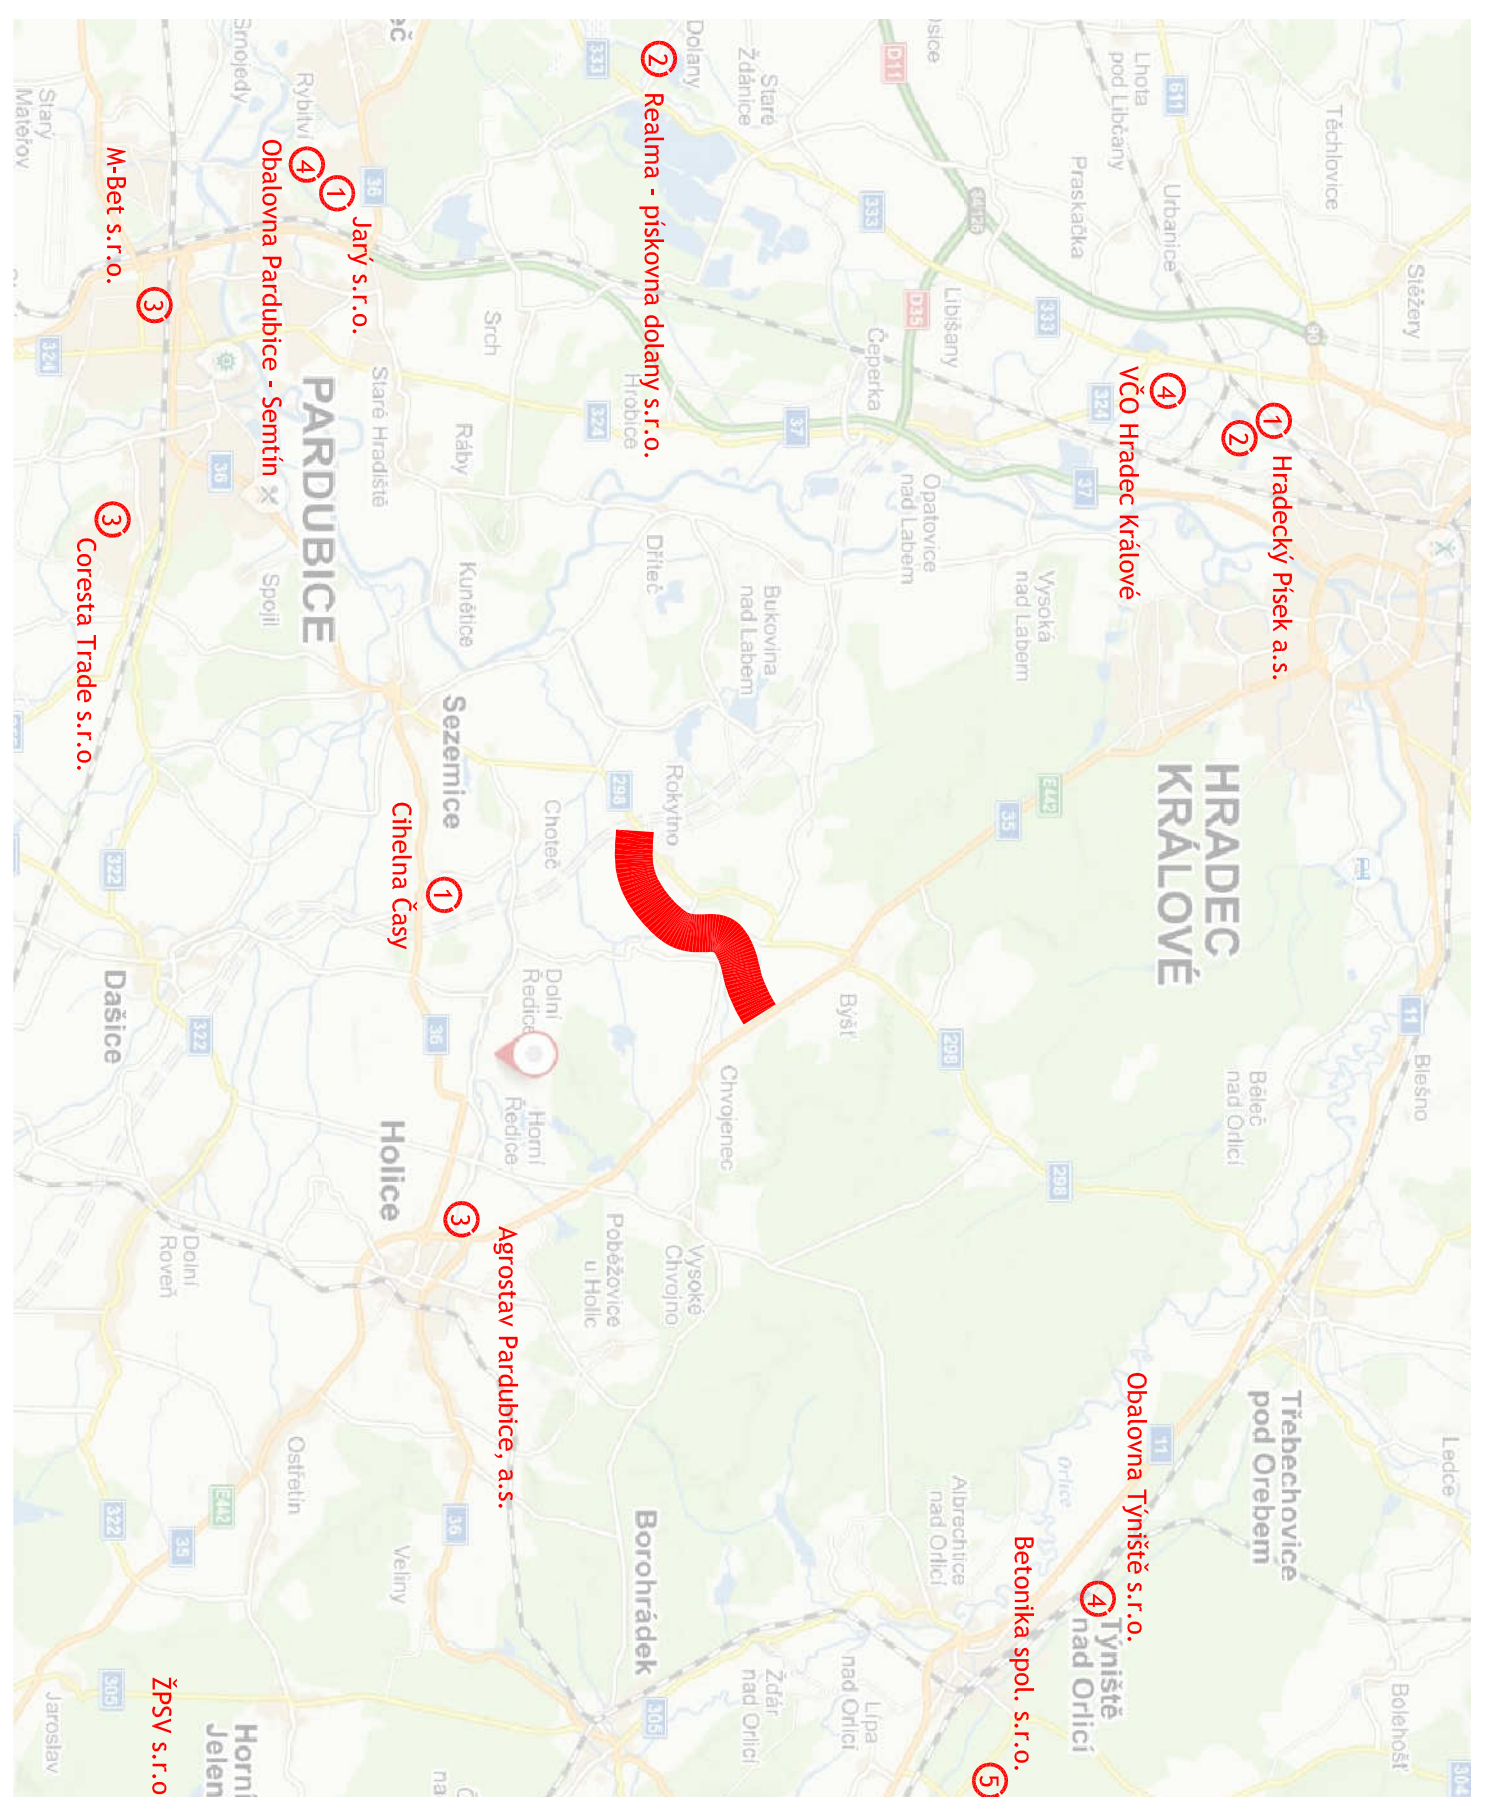


**PROPOJENÍ SILNIC D35 A I/35 ROKYTNO - BÝŠŤ
SITUACE ZOV
1:5000**

- ÚSEK 1
KM 0,000 - KM 1,400 (1400 M)
- ÚSEK 2
KM 1,400 - KM 2,000 (600 M)
- ÚSEK 3
KM 2,000 - KM 4,000 (2000 M)

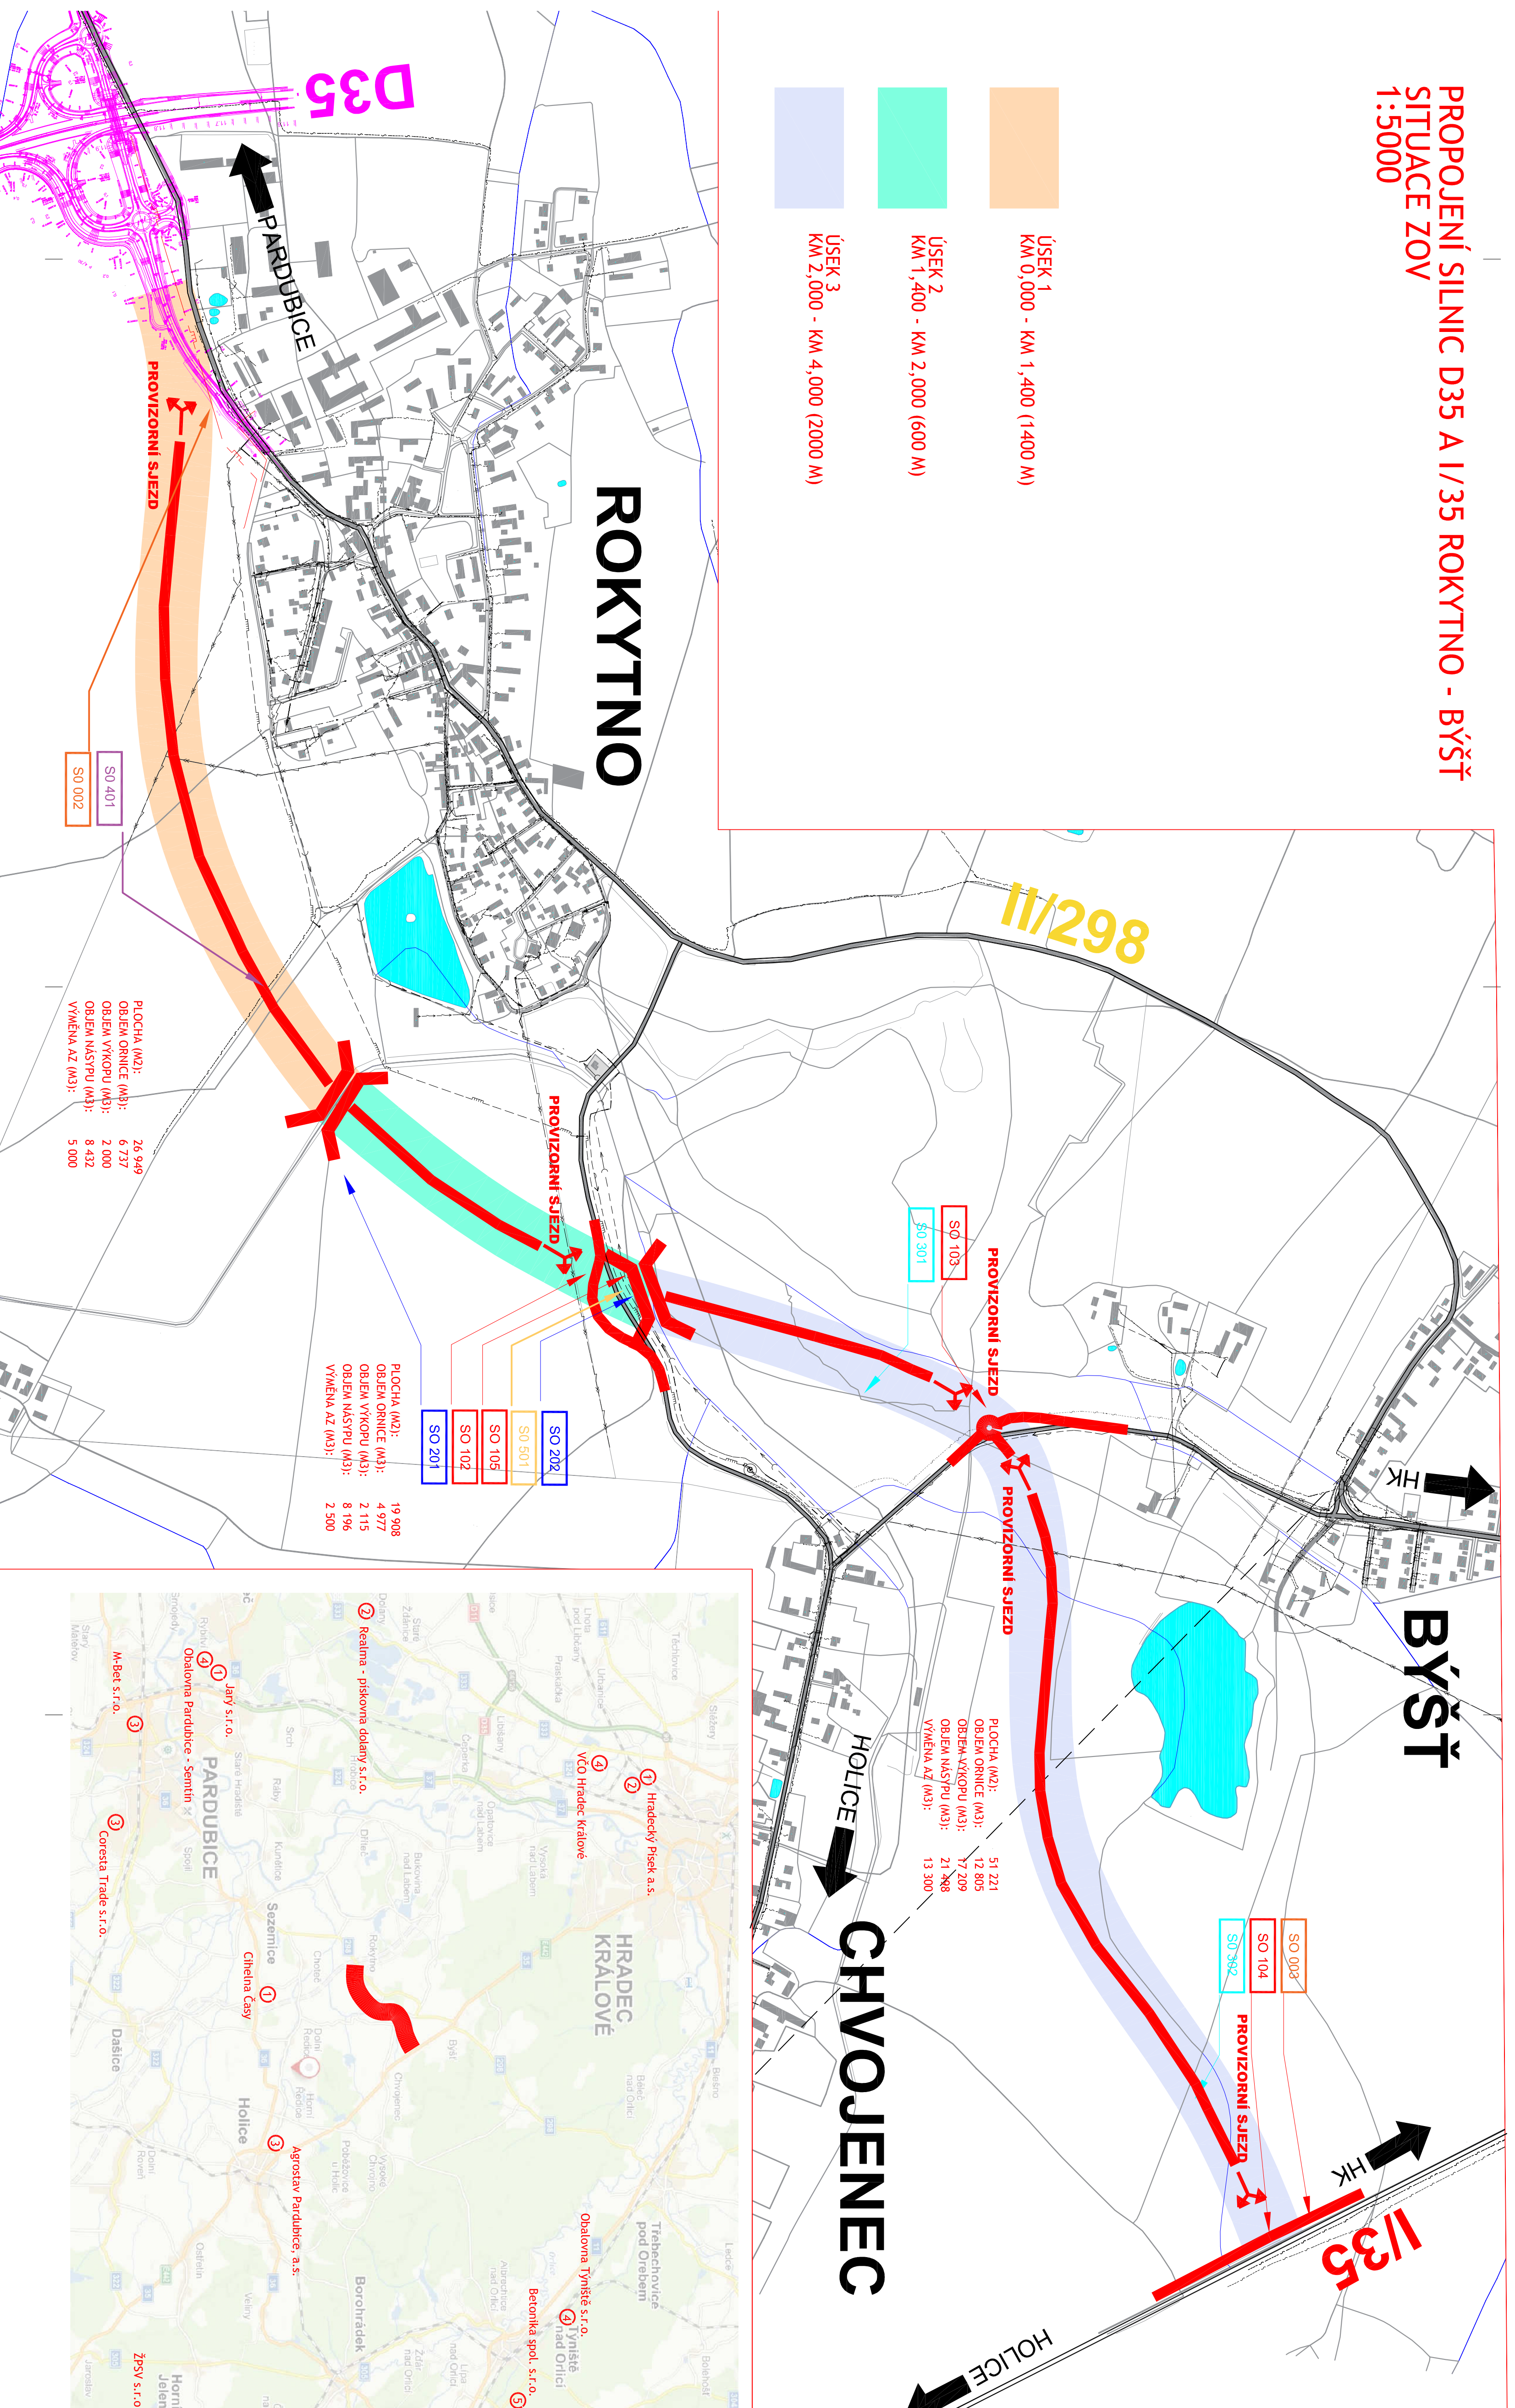

- ① SKLADKY STAVEBNÍ SUITĚ A ZEMINY
- ② ŠTĚRKOVNY
- ③ BETONÁRNY
- ④ OBALOVNY
- ⑤ BETONOVÉ VÝROBKY

SO 401
SO 002

PLOCHA (M²): 26 949
OBJEM ORNICE (M³): 6 737
OBJEM VÝKOPU (M³): 2 000
OBJEM NÁSTĚPU (M³): 8 432
VÝMĚNA AZ (M³): 5 000

SO 208
SO 105
SO 102
SO 201

PLOCHA (M²): 19 908
OBJEM ORNICE (M³): 4 977
OBJEM VÝKOPU (M³): 2 115
OBJEM NÁSTĚPU (M³): 8 196
VÝMĚNA AZ (M³): 2 500

SO 103
SO 301

PLOCHA (M²): 51 221
OBJEM ORNICE (M³): 12 805
OBJEM VÝKOPU (M³): 17 209
OBJEM NÁSTĚPU (M³): 21 788
VÝMĚNA AZ (M³): 13 300

SO 003
SO 104
SO 382

ROKYTNO

BÝŠŤ

CHVOJENEČ

D35

III/298

I/35

PÁRDOBICE

HK

HK

HOLICE

HOLICE