


SEZNAM SOUVISEJÍCÍCH OBJEKTŮ:

- SO 001 VŠEOBECNÉ PŘEDBĚŽNÉ POLOŽKY
- SO 002 DEMOLICE A PŘÍPRAVA STAVENÍSTĚ
- SO 101 SILNICE II/298
- SO 107 TRVALÉ DOPRAVNÍ ZNAČENÍ
- SO 108 DIO
- SO 801 VEGETAČNÍ ÚPRAVY

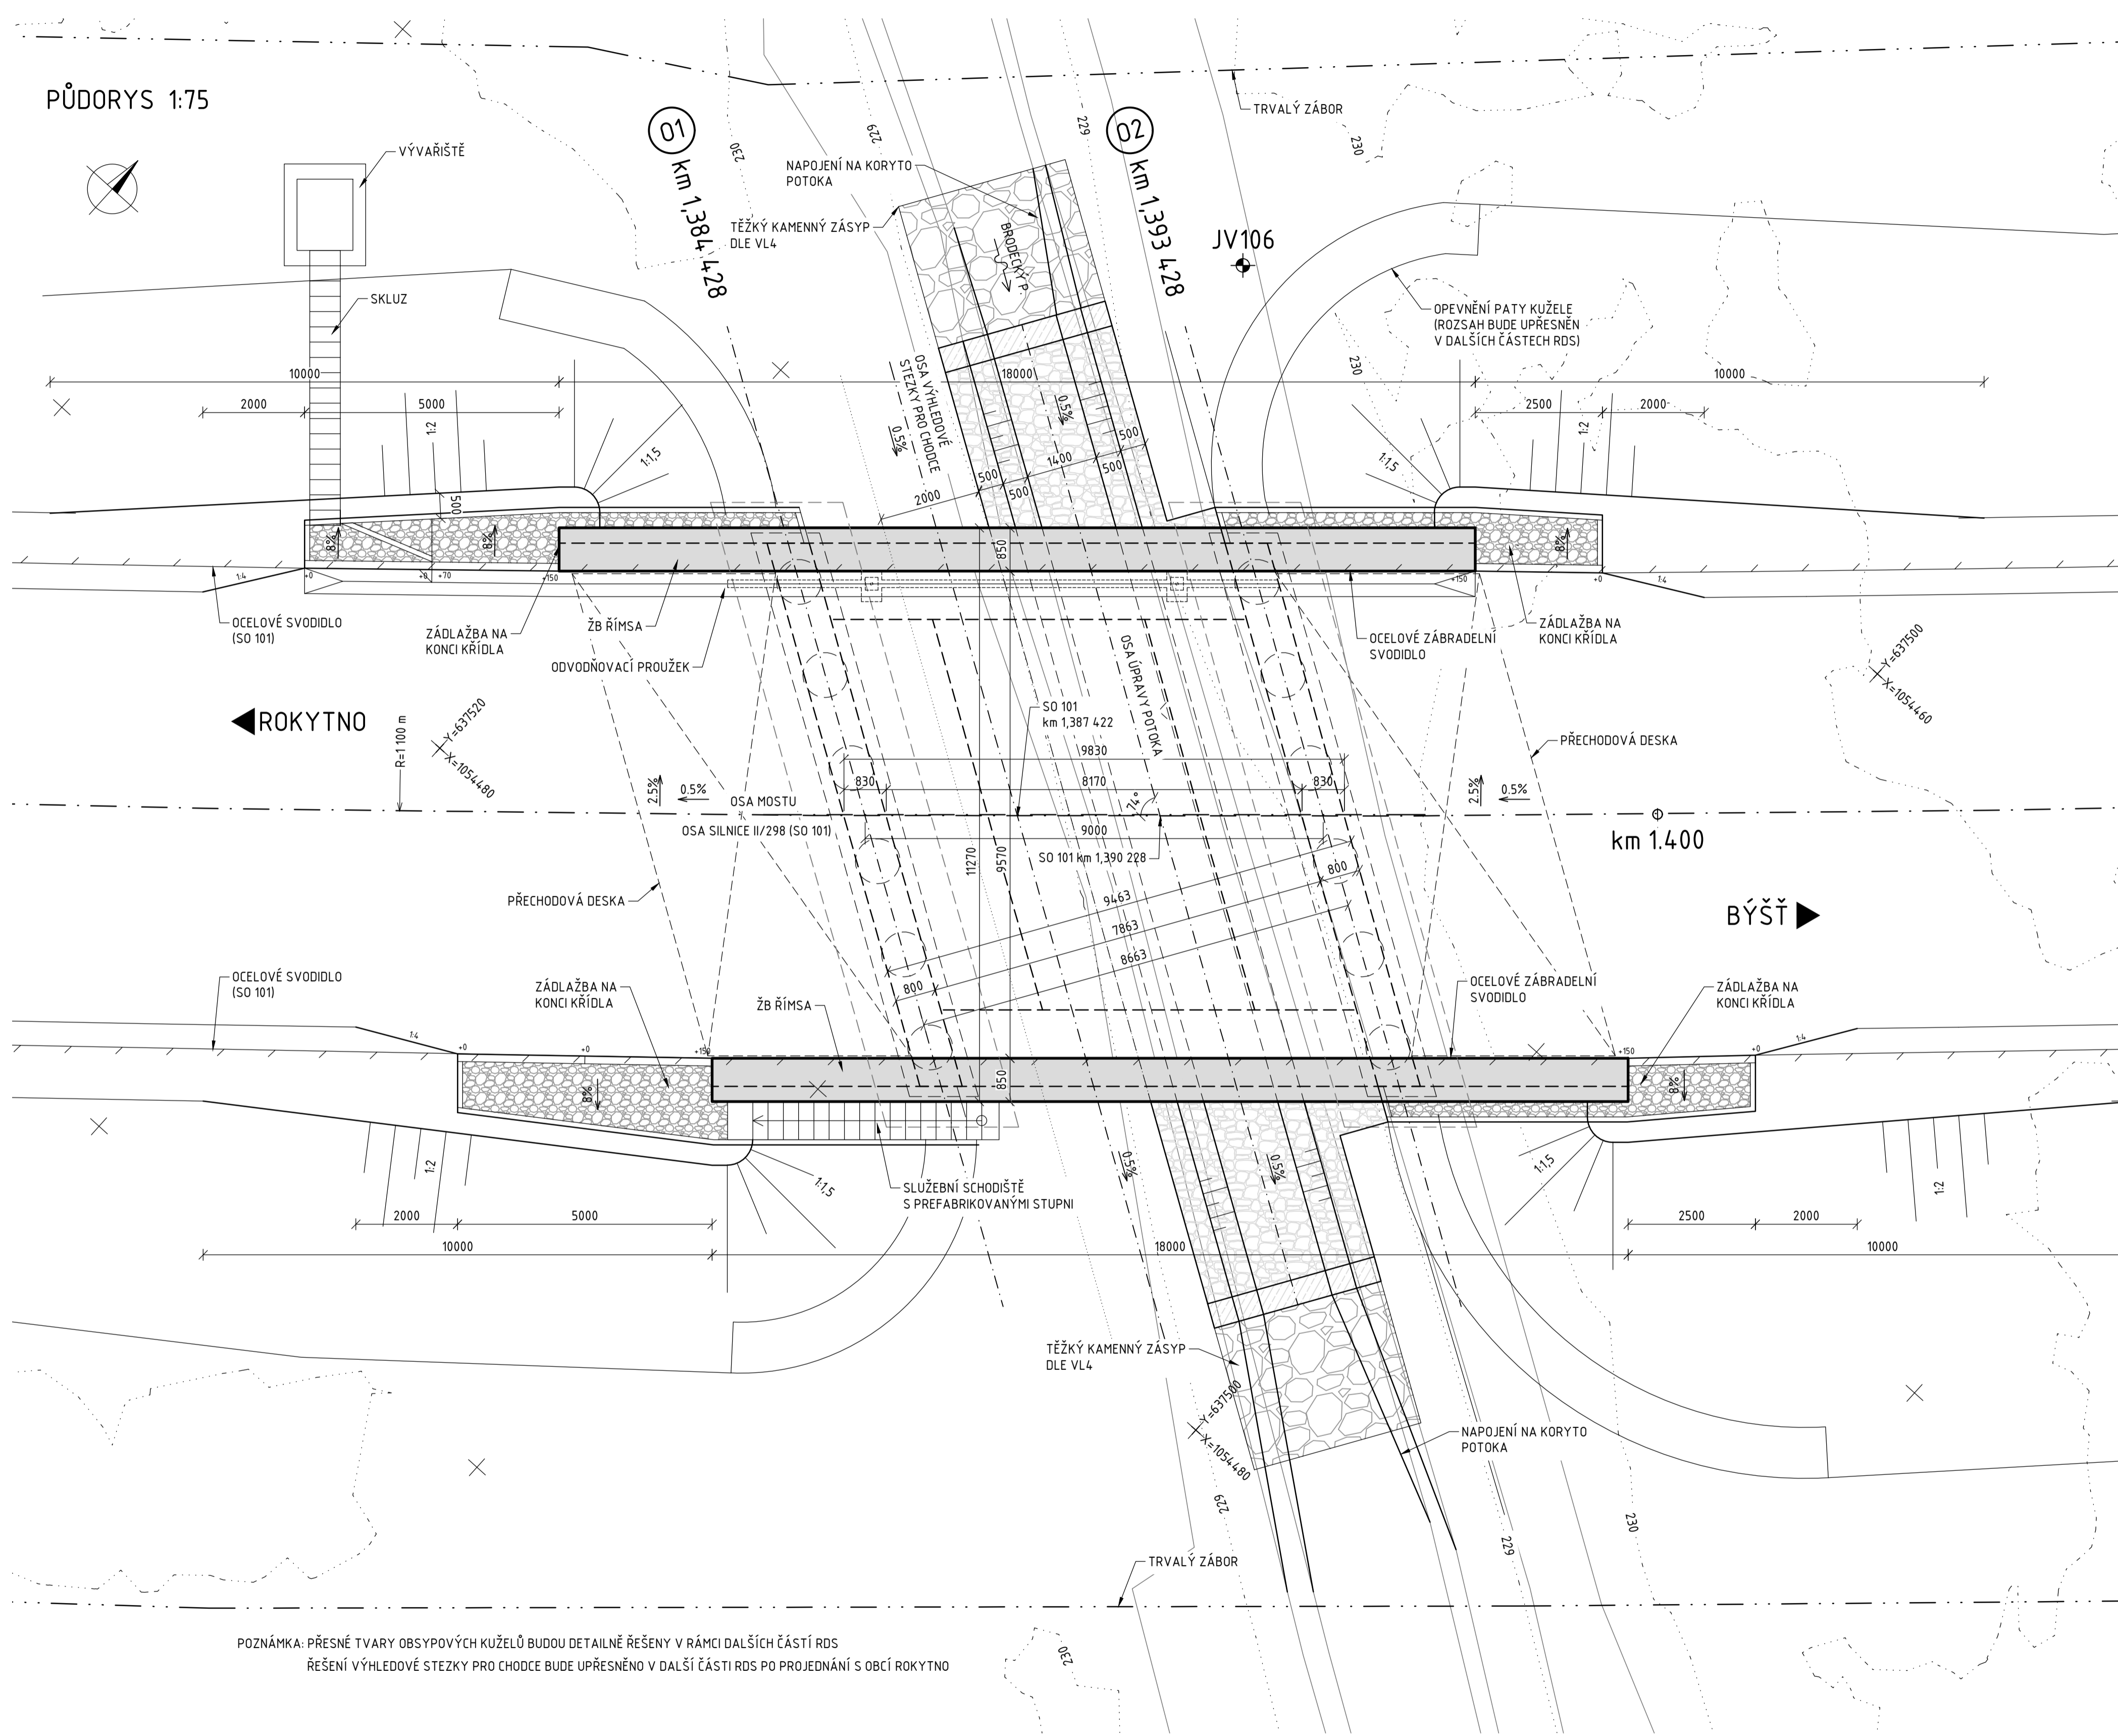

POZNÁMKA: PŘESNÉ TVARY OBSYPŮVÝCH KUŽELŮ BUDOU DETAILNĚ ŘEŠENY V RÁMCI DALŠÍCH ČÁSTÍ RDS
 ŘEŠENÍ VÝHLEDOVÉ STEZKY PRO CHODCE BUDE UPŘESNĚNO V DALŠÍ ČÁSTI RDS PO PROJEDNÁNÍ S OBCÍ ROKYTNŮ

Číslo	Text změny - odůvodnění	Datum	Podpis

INFORMATIVNÍ PŘÍLOHA

Souřadnicový systém: S-JTSK
 Výškový systém: Bpv

Název stavby: PROPOJENÍ SILNIC D35 a I/35 ROKYTNŮ - BÝŠŤ	Číslo objektu: SO 201
---	------------------------------

Objednatel stavby: Správa a údržba silnic Pardubického kraje Doubravice 98 533 53 Pardubice	Razítko: Kontroloval: Datum: Podpis:
---	--

Zhotovitel stavby: STRABAG a.s. Kačírkova 982/4 158 00 Praha 5 - Jinonice	Razítko: Kontroloval: Datum: Podpis:
---	--

Koordinátor RDS: Valbek, spol. s r.o. Vaňurova 505/17 460 07 Liberec 3	Razítko: Kontroloval: Datum: Podpis:
--	--

	Vypracoval	ING. T. JAKUBÍČEK	Zak. číslo	22L13006
	Zodp. projektant	ING. T. JAKUBÍČEK	Datum	06/2023
	Tech. kontrola	ING. M. SEDMÍK	Stupeň	RDS
	Název SO	MOST PŘES BRODECKÝ POTOK		Počet formátů
	Měřítka	1:75	Č. přílohy	Paré
Zhotovitel: Valbek, spol. s r.o. Vaňurova 505/17 460 07 Liberec 3	Příloha	PŮDORYS		002