


SEZNAM SOUVISEJÍCÍCH OBJEKTŮ:

- SO 001 VŠEOBECNÉ PŘEDBĚŽNÉ POLOŽKY
- SO 002 DEMOLICE A PŘÍPRAVA STAVENÍSTĚ
- SO 101 SILNICE II/298
- SO 105 STEŽKA
- SO 107 TRVALÉ DOPRAVNÍ ZNAČENÍ
- SO 108 DIO
- SO 801 VEGETAČNÍ ÚPRAVY

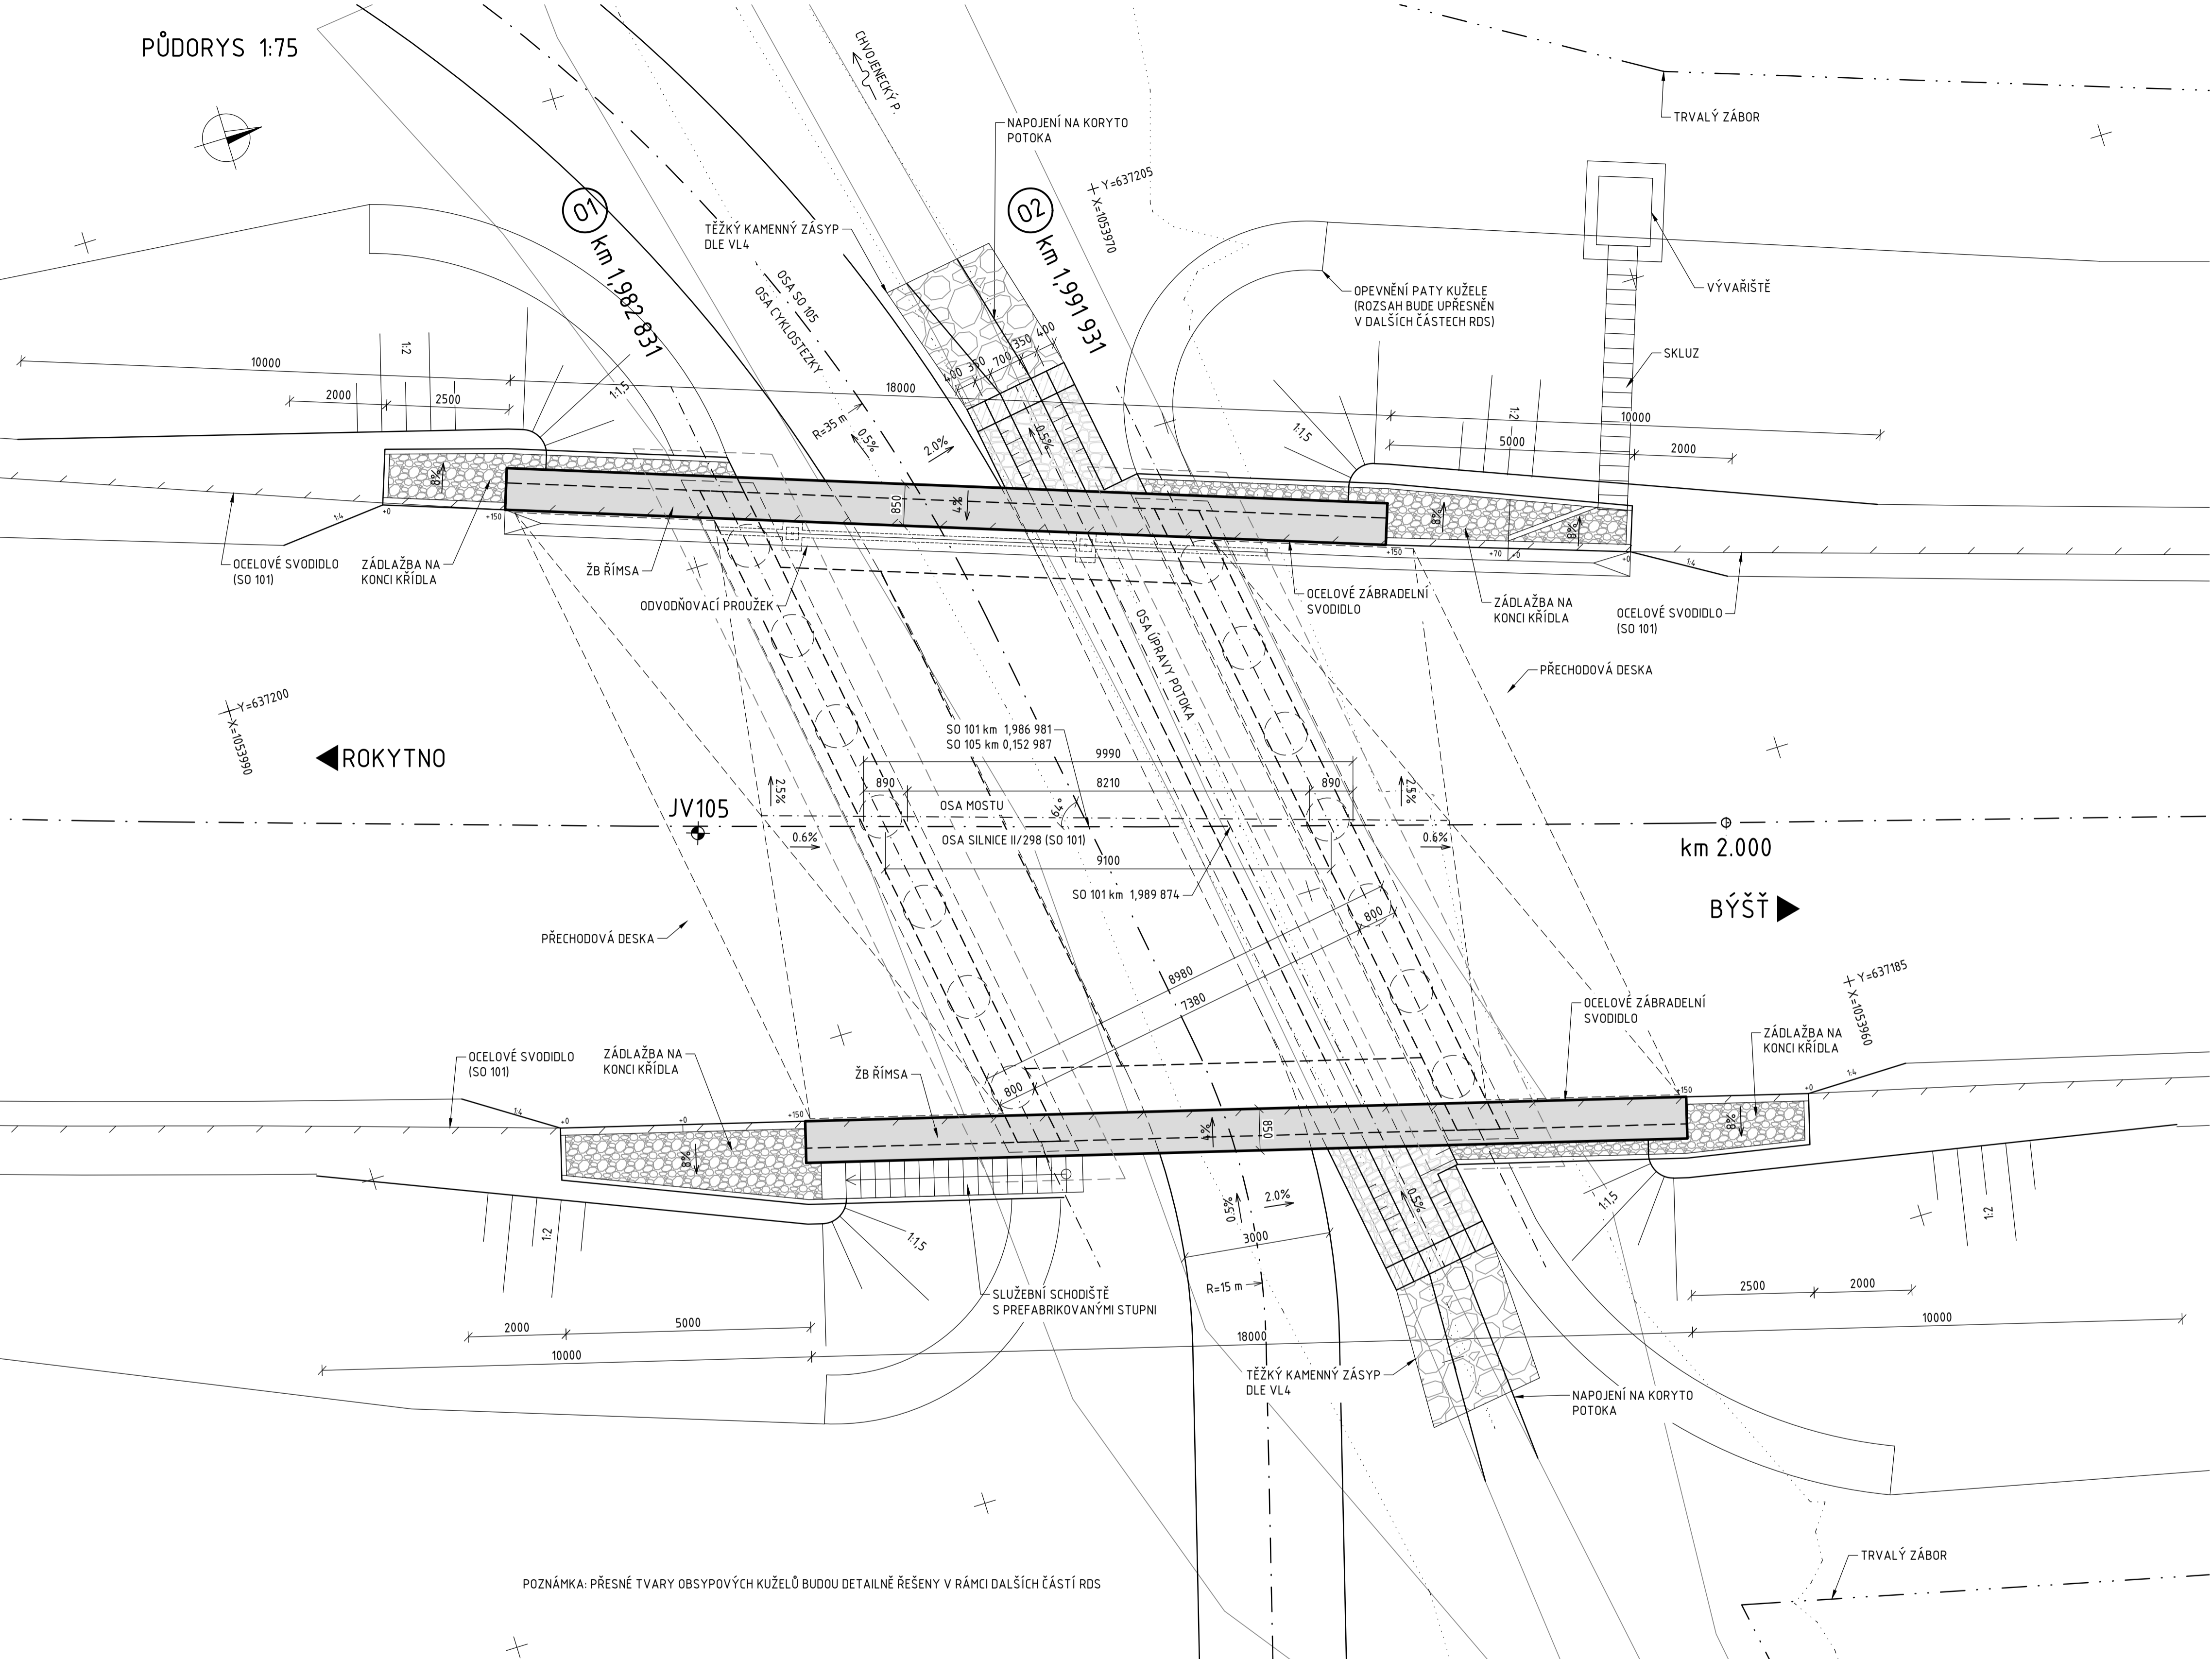

POZNÁMKA: PŘESNÉ TVARY OBSYPOVÝCH KUŽELŮ BUDOU DETAILNĚ ŘEŠENY V RÁMCI DALŠÍCH ČÁSTÍ RDS

Číslo	Text změny - odůvodnění	Datum	Podpis

INFORMATIVNÍ PŘÍLOHA

Souřadnicový systém: S-JTSK
Výškový systém: Bpv

Název stavby:	PROPOJENÍ SILNIC D35 a I/35 ROKYTNO - BÝŠŤ	Číslo objektu:	SO 202
---------------	--	----------------	--------

Objednatel stavby:	Správa a údržba silnic Pardubického kraje Doubravice 98 533 53 Pardubice	Razítko:
		Kontroloval: Datum: Podpis:

Zhotovitel stavby:	STRABAG a.s. Kačírkova 982/4 158 00 Praha 5 - Jinonice	Razítko:
		Kontroloval: Datum: Podpis:

Koordinátor RDS:	Valbek, spol. s r.o. Vaňurova 505/17 460 07 Liberec 3	Razítko:
		Kontroloval: Datum: Podpis:

	Vypracoval	ING. T. JAKUBÍČEK	Zak. číslo	22L13006
	Zodp. projektant	ING. T. JAKUBÍČEK	Datum	06/2023
	Tech. kontrola	ING. M. SEDMÍK	Stupeň	RDS
	Název SO	MOST PŘES CHOJENECKÝ POTOK		
	Měřítka	1:75	Počet formátů	8x4
	Č. přílohy	Paré		
Zhotovitel:	Příloha	PŮDORYS	002	